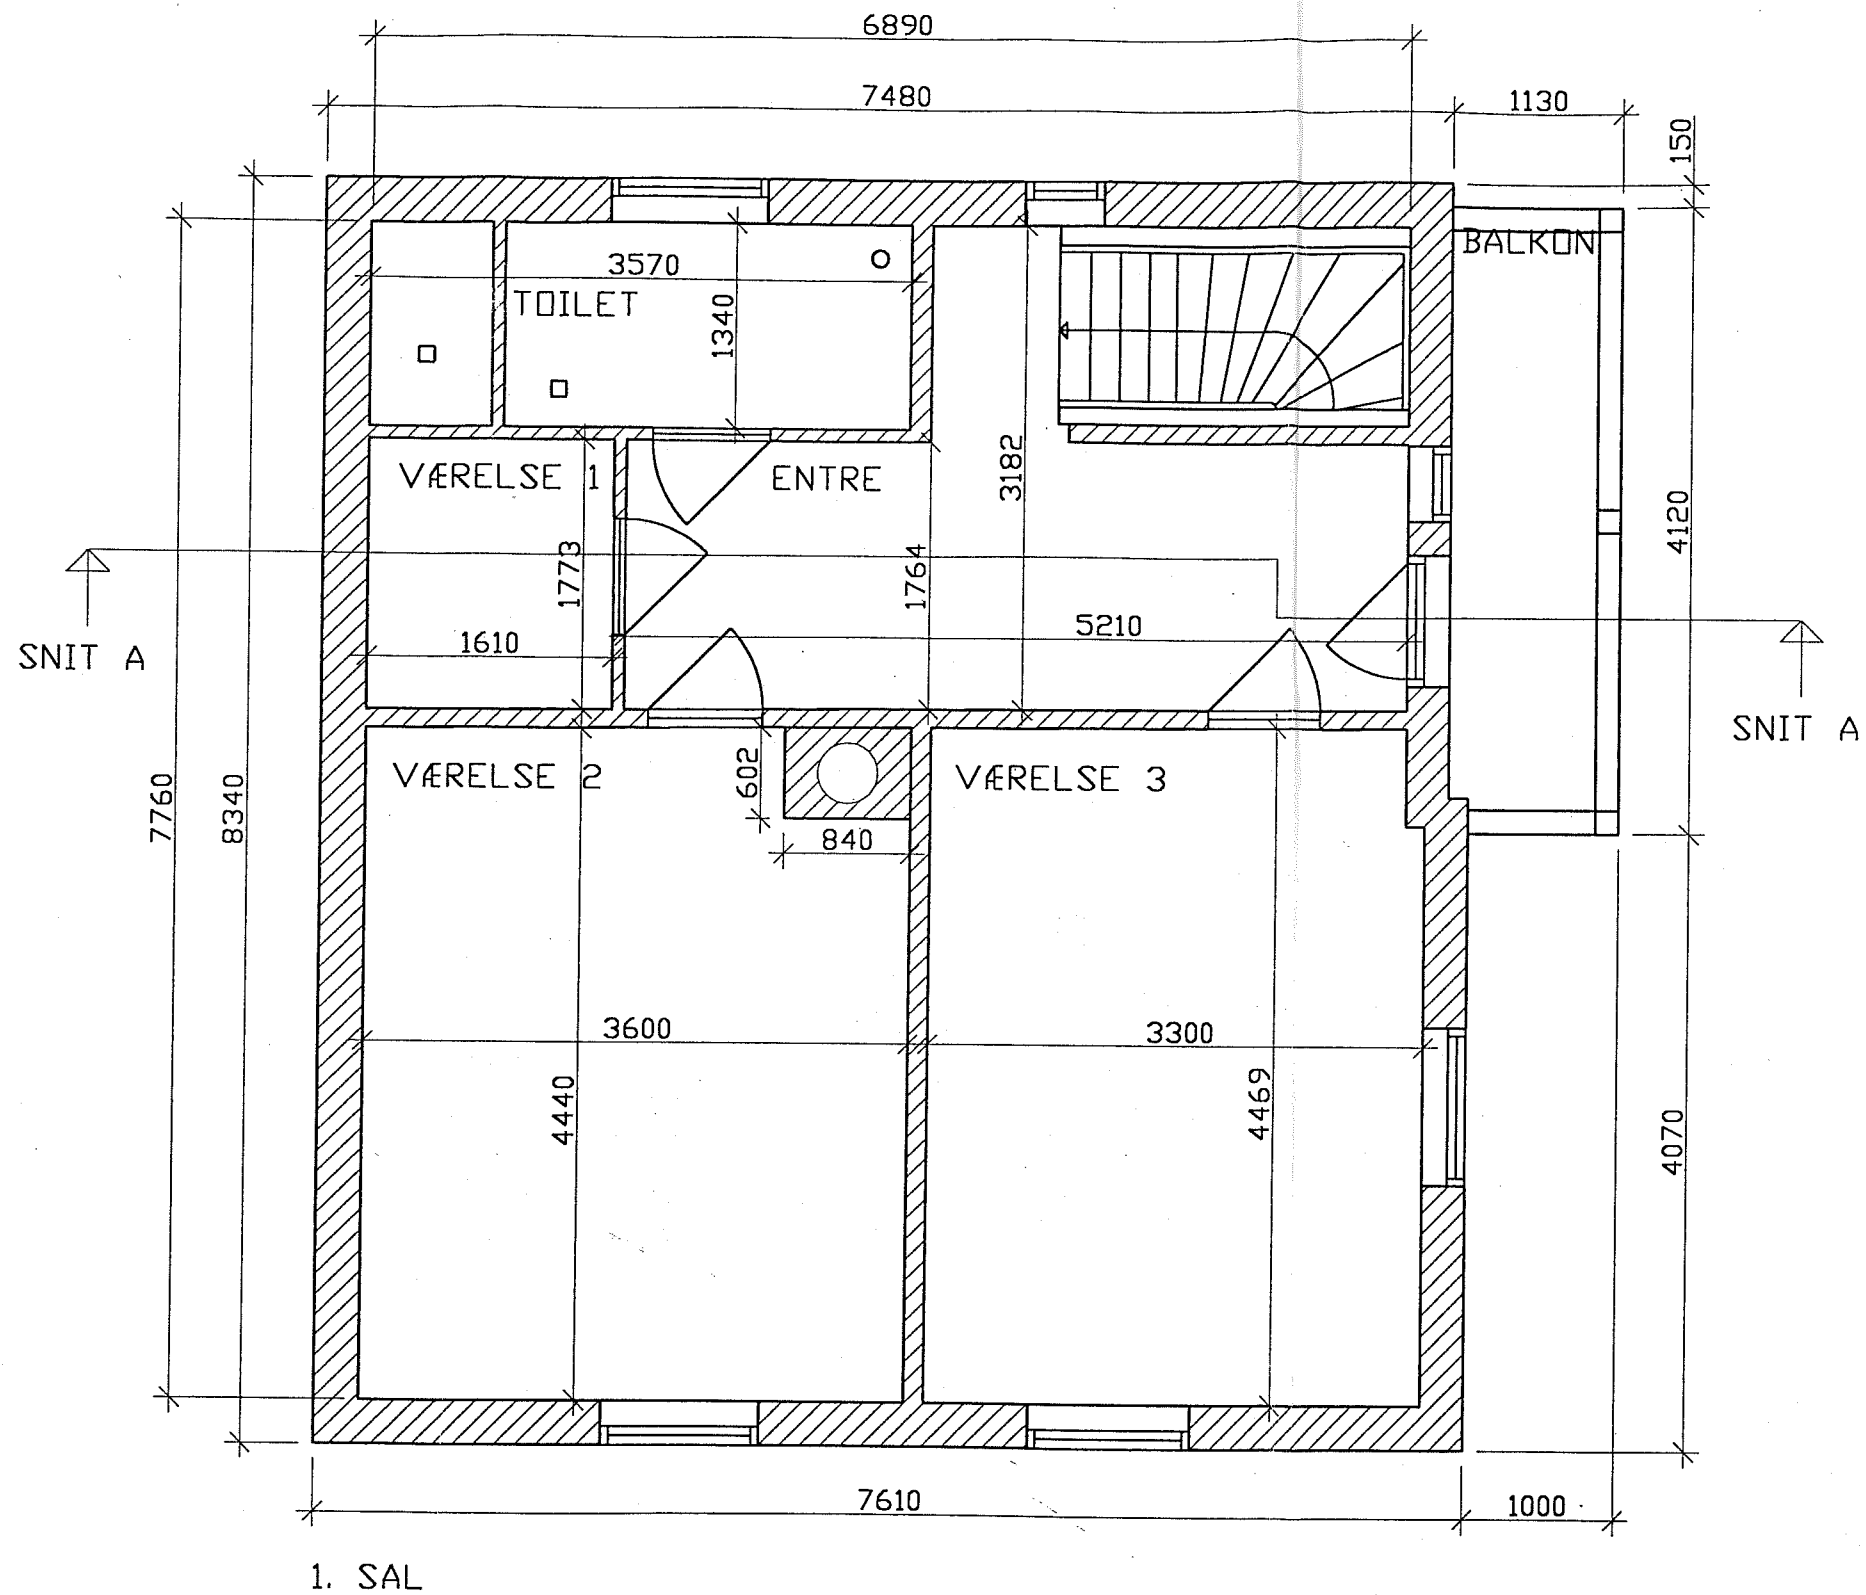
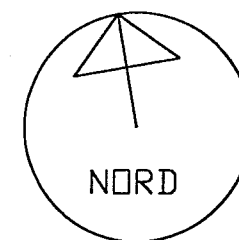

 <p>BYGGETEKNISK HØJSKOLE</p>	SAG:	GIESEGAARD GODS (SCHWITZERHUS)	DATO:	17-03-00
	EMNE:	PLANTEGNING STUEETAGE	MAL:	1:50
SEMESTER:	NAVN:	KARSTEN HJEMBÆK	DISK/FIL:	PLANTEGNING
2. SEM			TEGN.NR.:	00-04
HAANDVÆRKERHØJSKOLEN SKOLEGADE 21 4690 HASLEV TLF 56 31 14 14				



1. SAL



 BYGGETEKNISK HØJSKOLE	SAG:	GIESEGAARD GODS (SCHWITZERHUS)	DATE:	17-03-00
	EMNE:	PLANTEGNING 1. SAL	MÅL:	1:50
	SEMESTER:	NAVN:	TEGN.NR.:	00-05
2 SEM	ANDERS FOG			
HAANDVÆRKERHØJSKOLEN SKOLEGADE 21 4690 HASLEV TLF 56 31 14 14				